
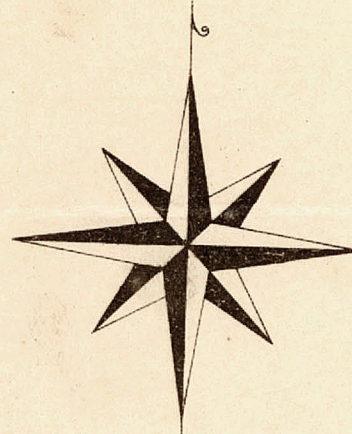
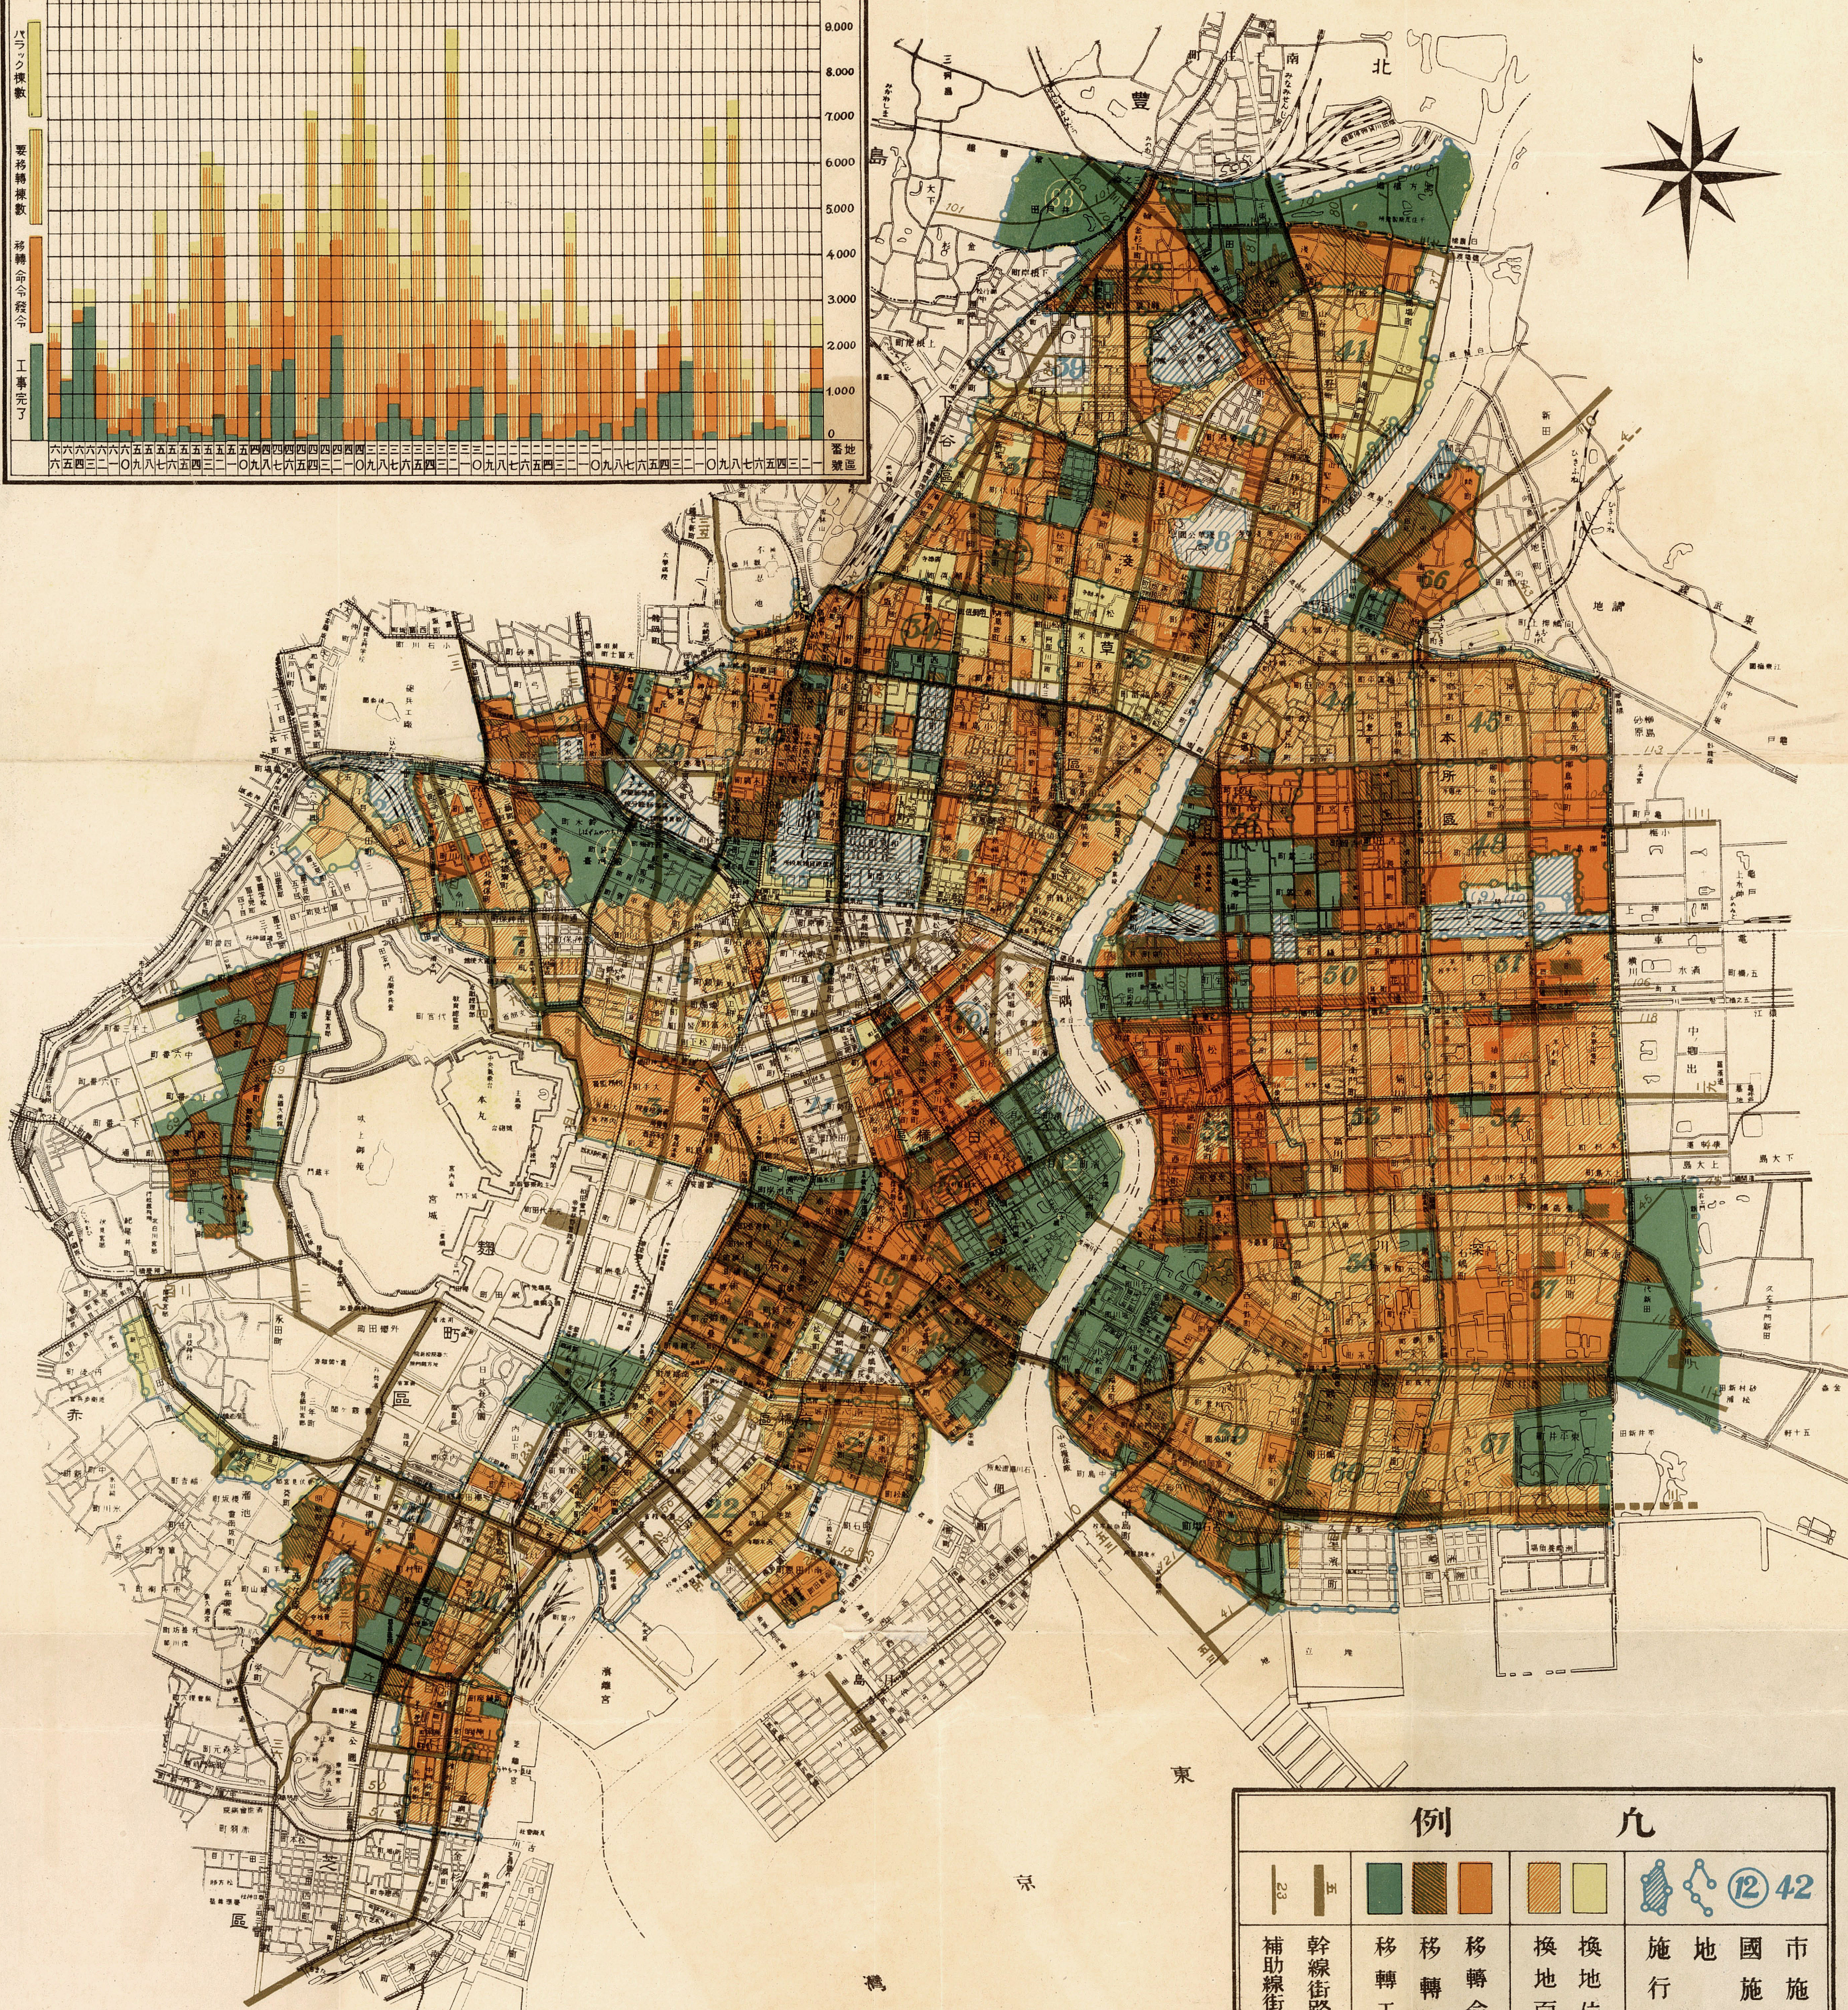


東京土地區劃整理進捗状況一覽圖

縮尺 萬分の一

表一覽一進轉移屋家理整劃區

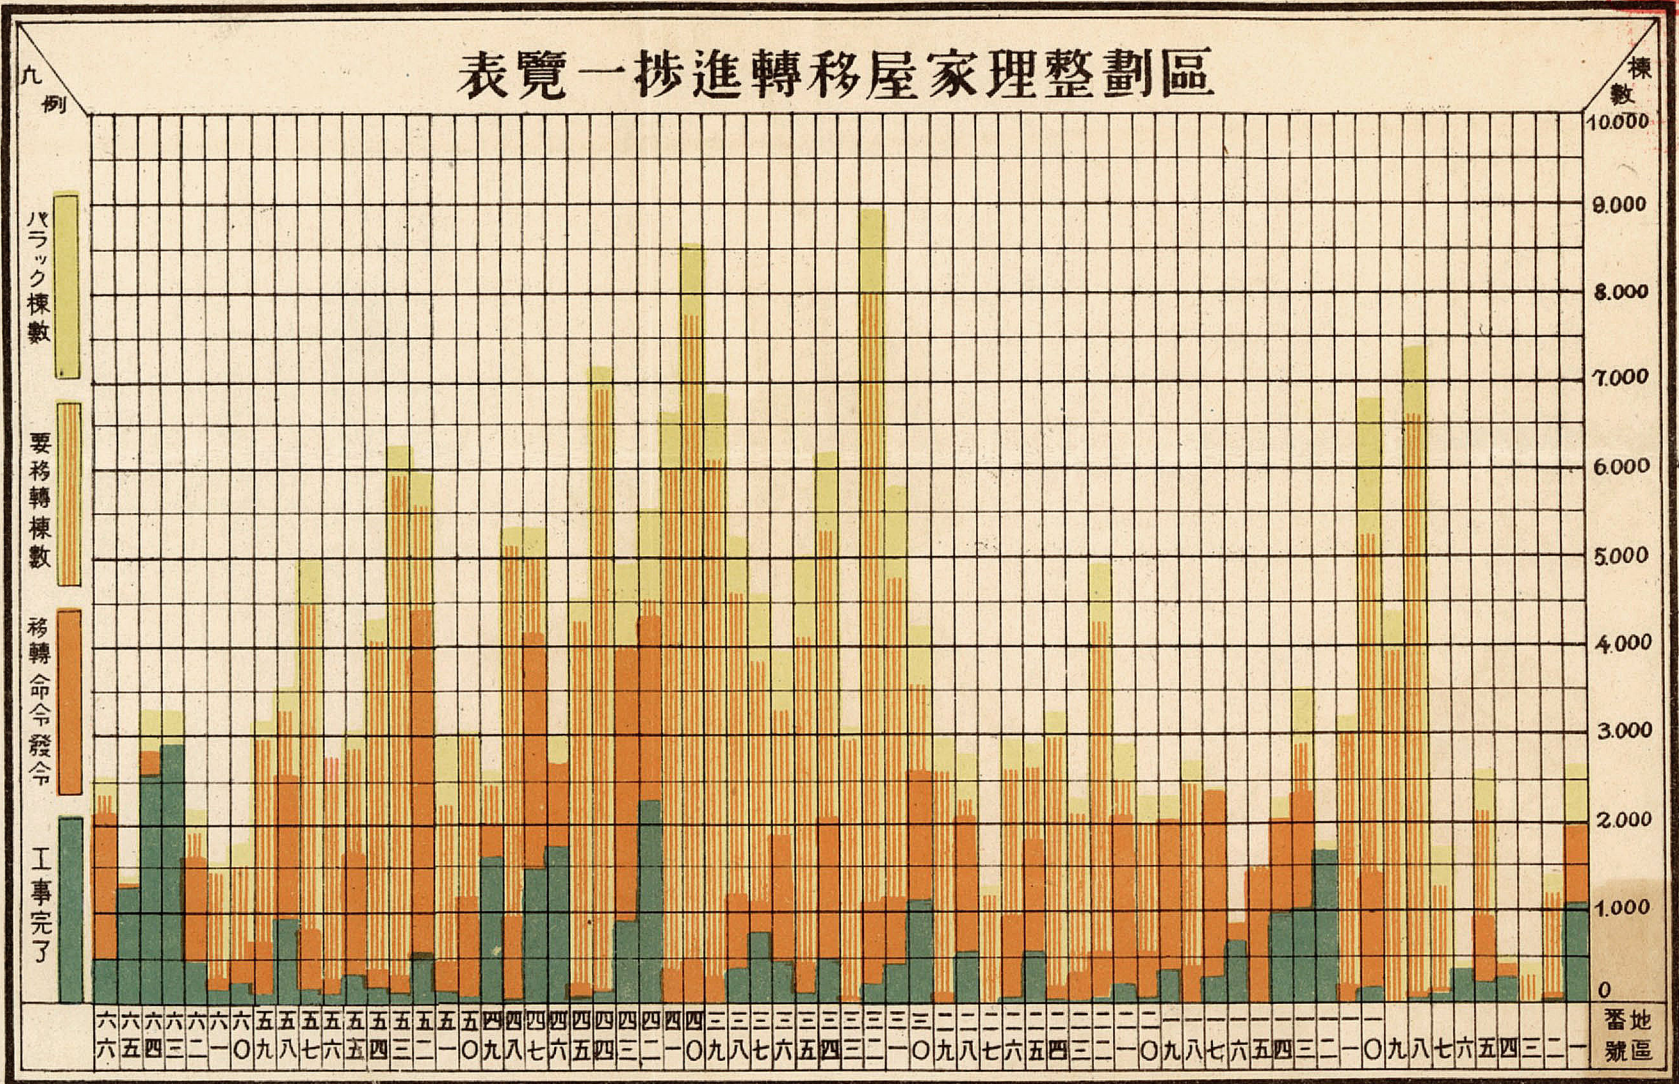

例		凡	
	23		42
補助線街並路線番號	幹線街並路線番號	移轉命令發令	移轉命令發令
移轉工事完了	移轉工事中	換地面積決定	換地位置決定
施行除外地	地界	國施行地區	市施行地區

昭和二年二月末日現在

昭和二年三月十四日

印刷

發行人

內山道郎

發行所

內山模型製圖社

〔定價金五十錢〕