

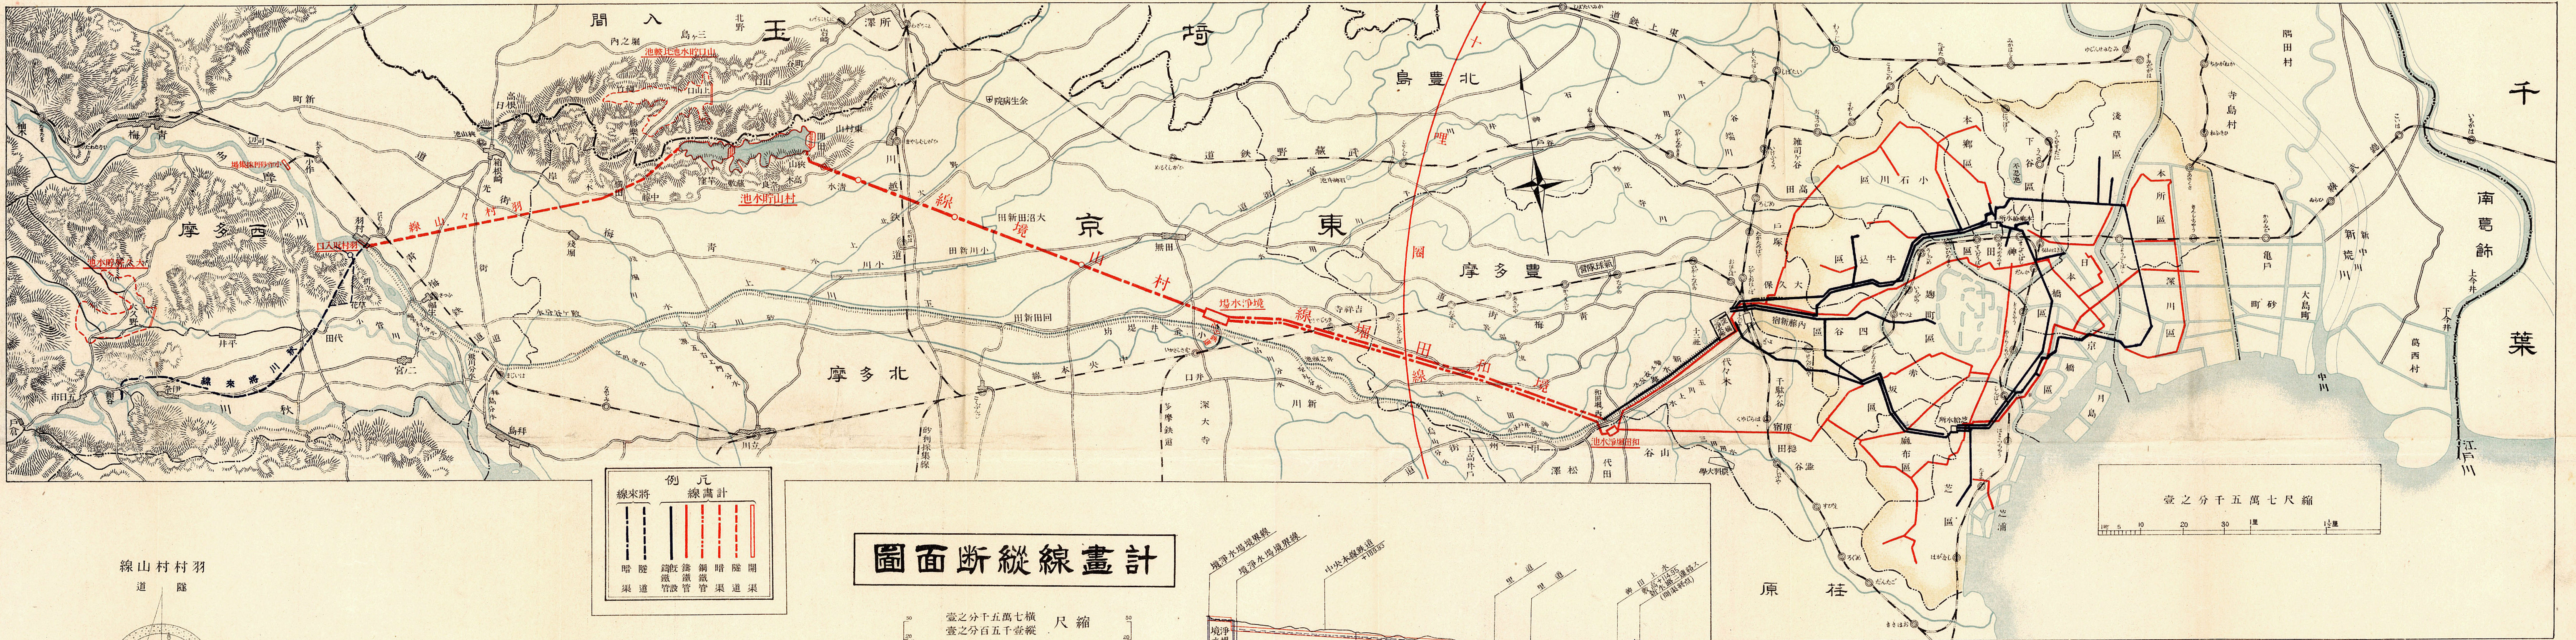
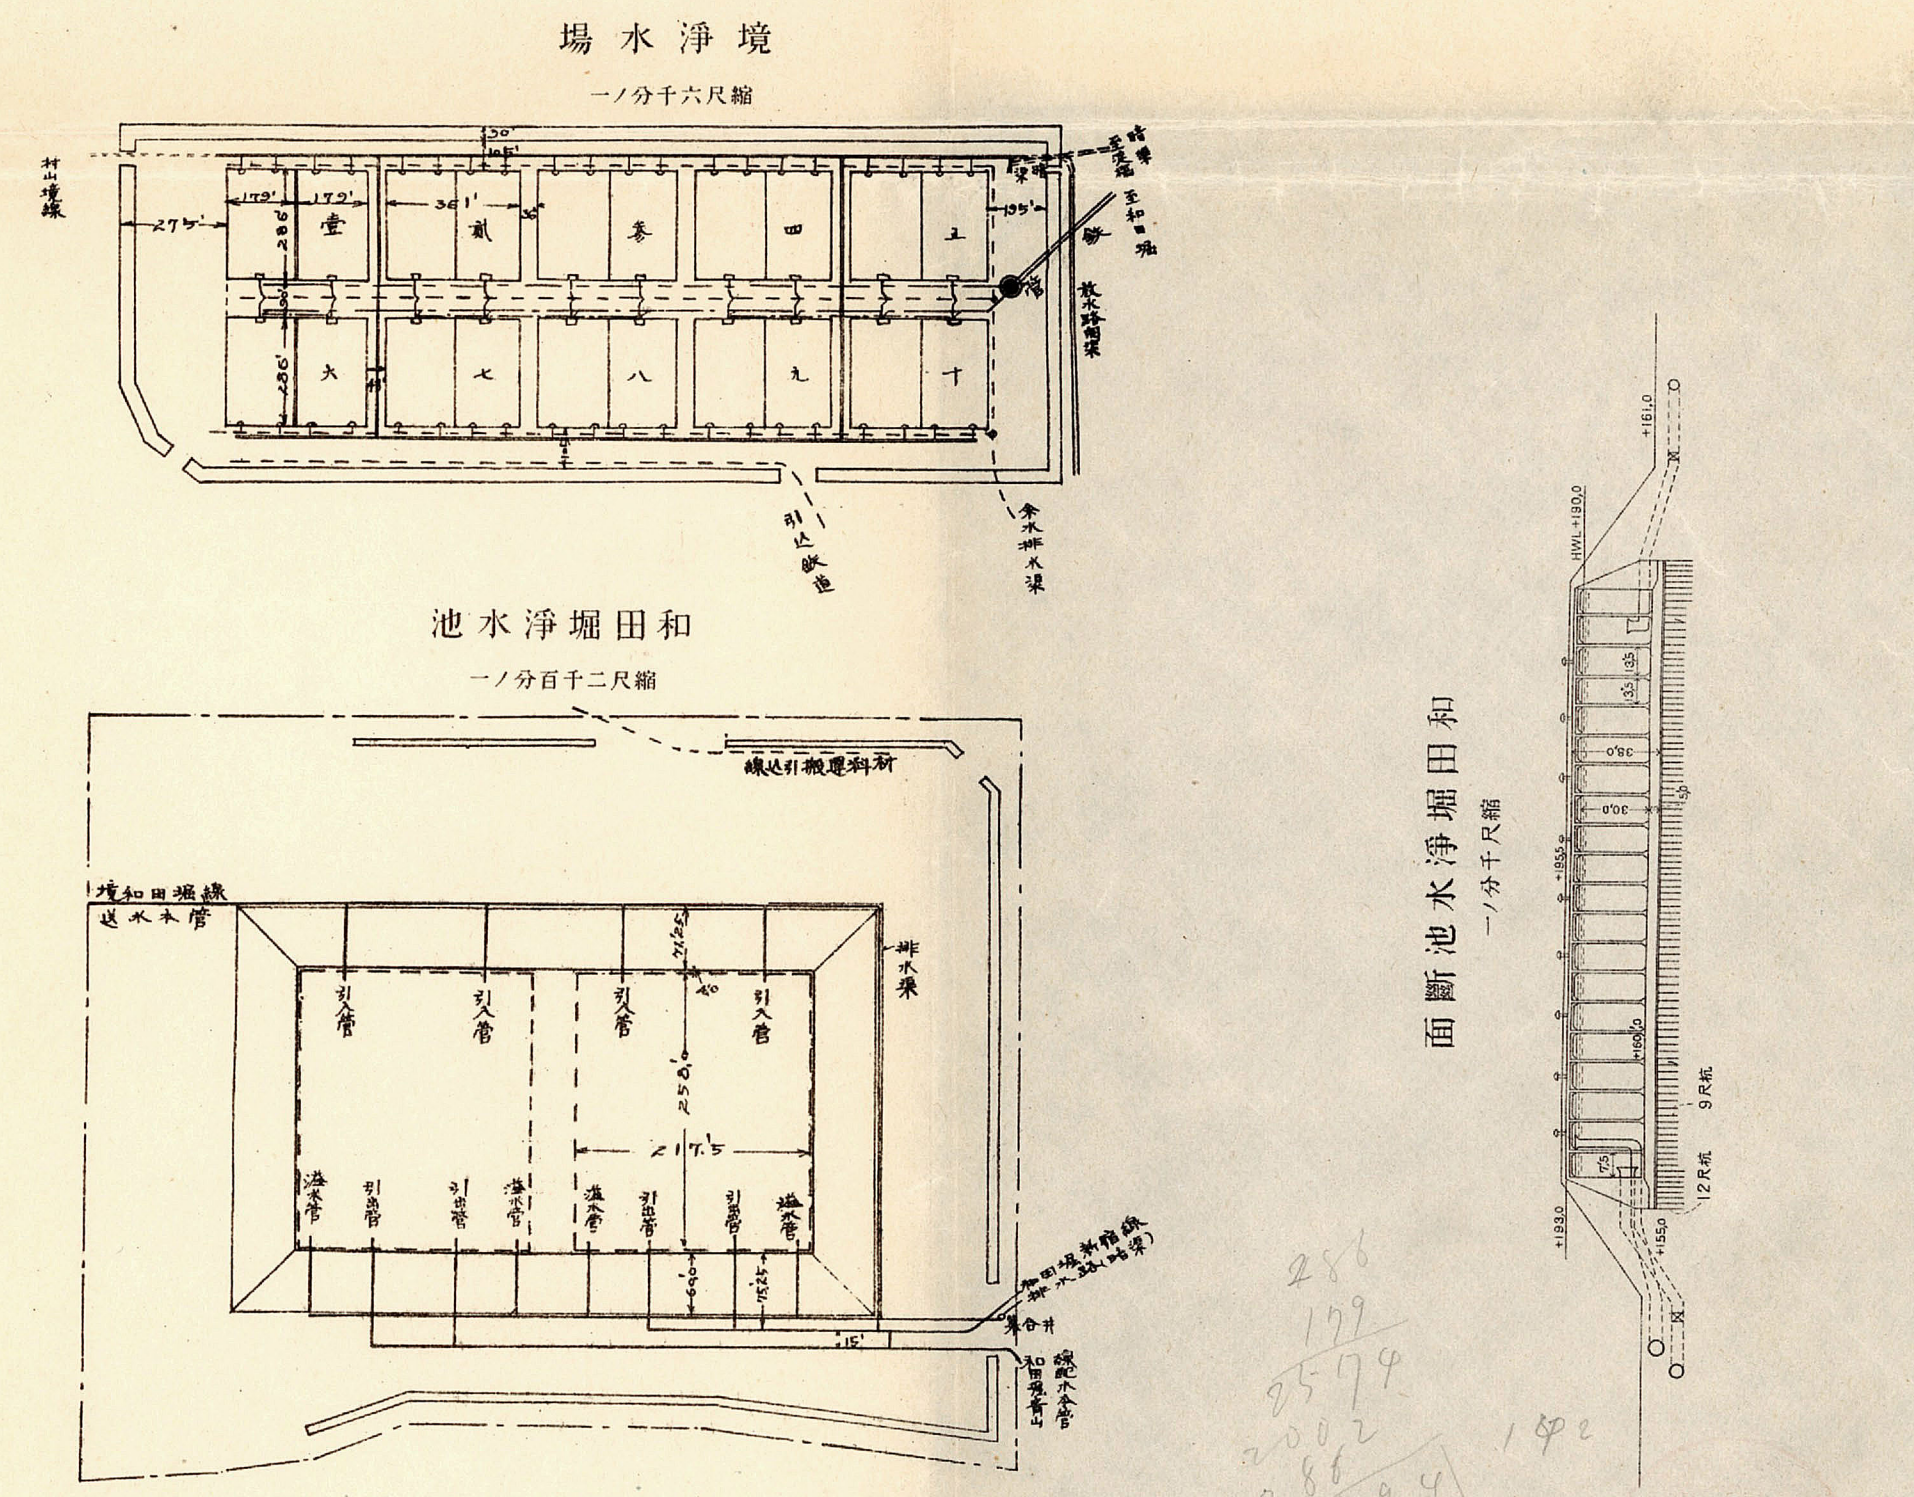


東京市水道擴張設計圖

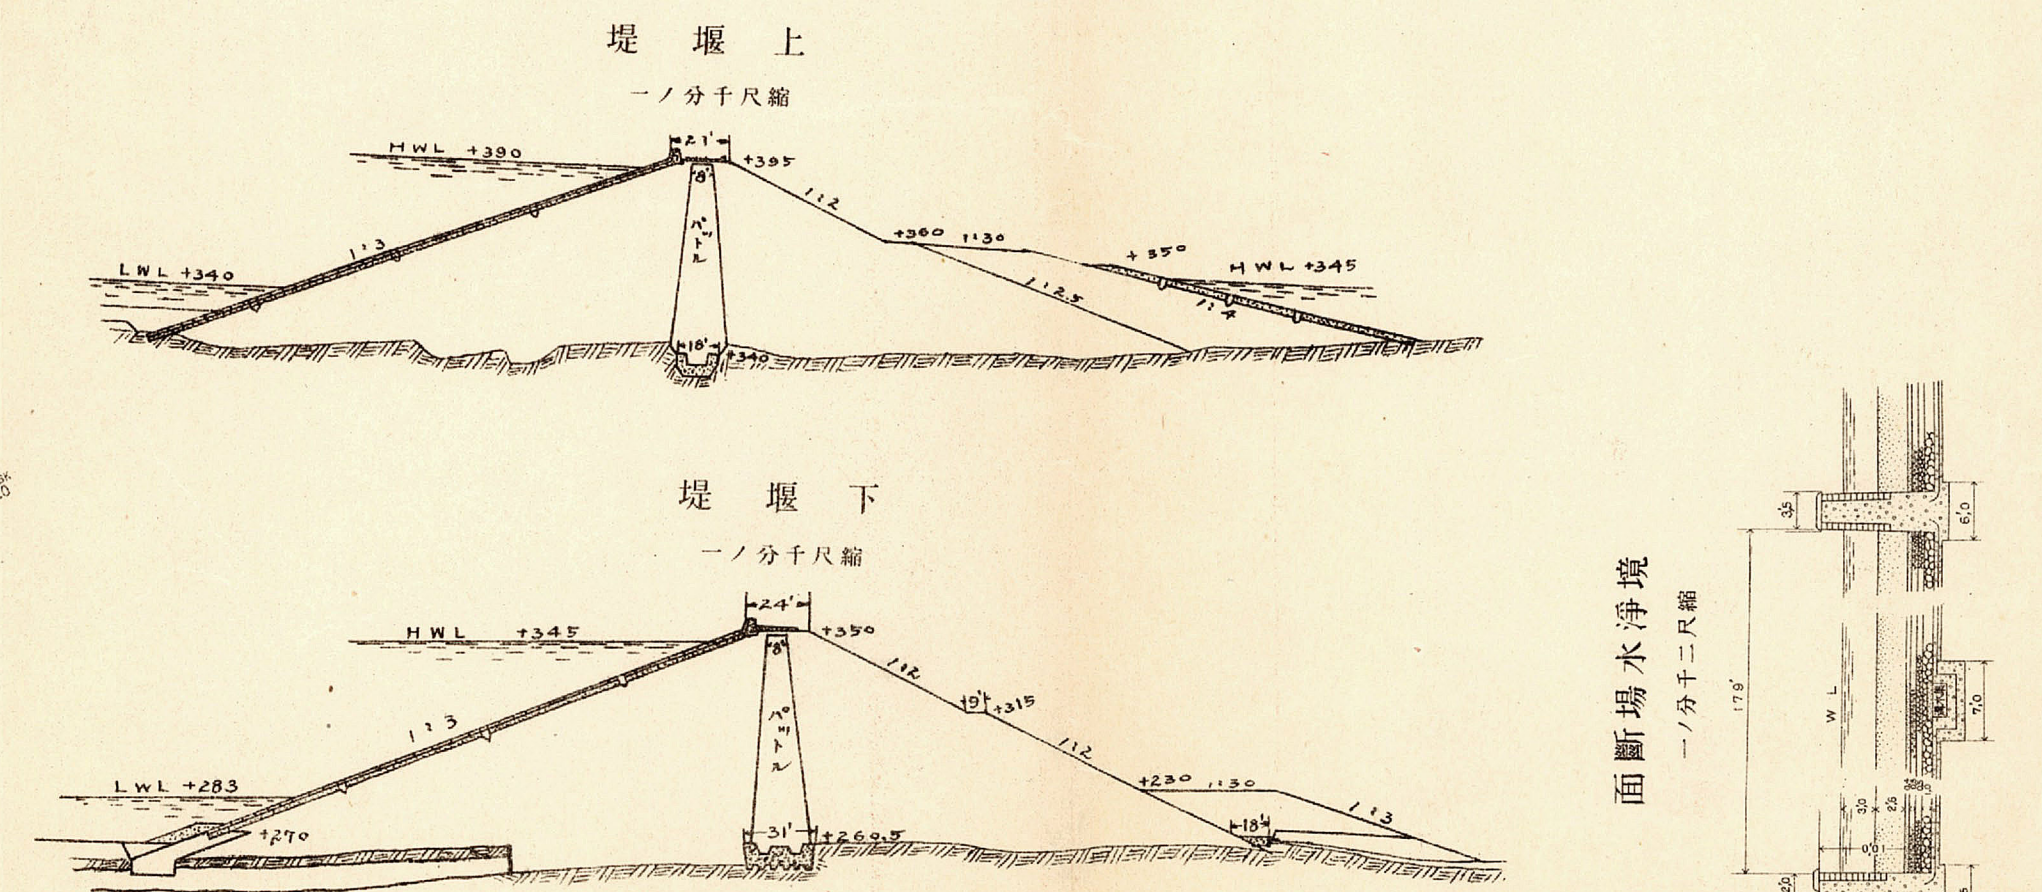

計畫線縱斷面圖

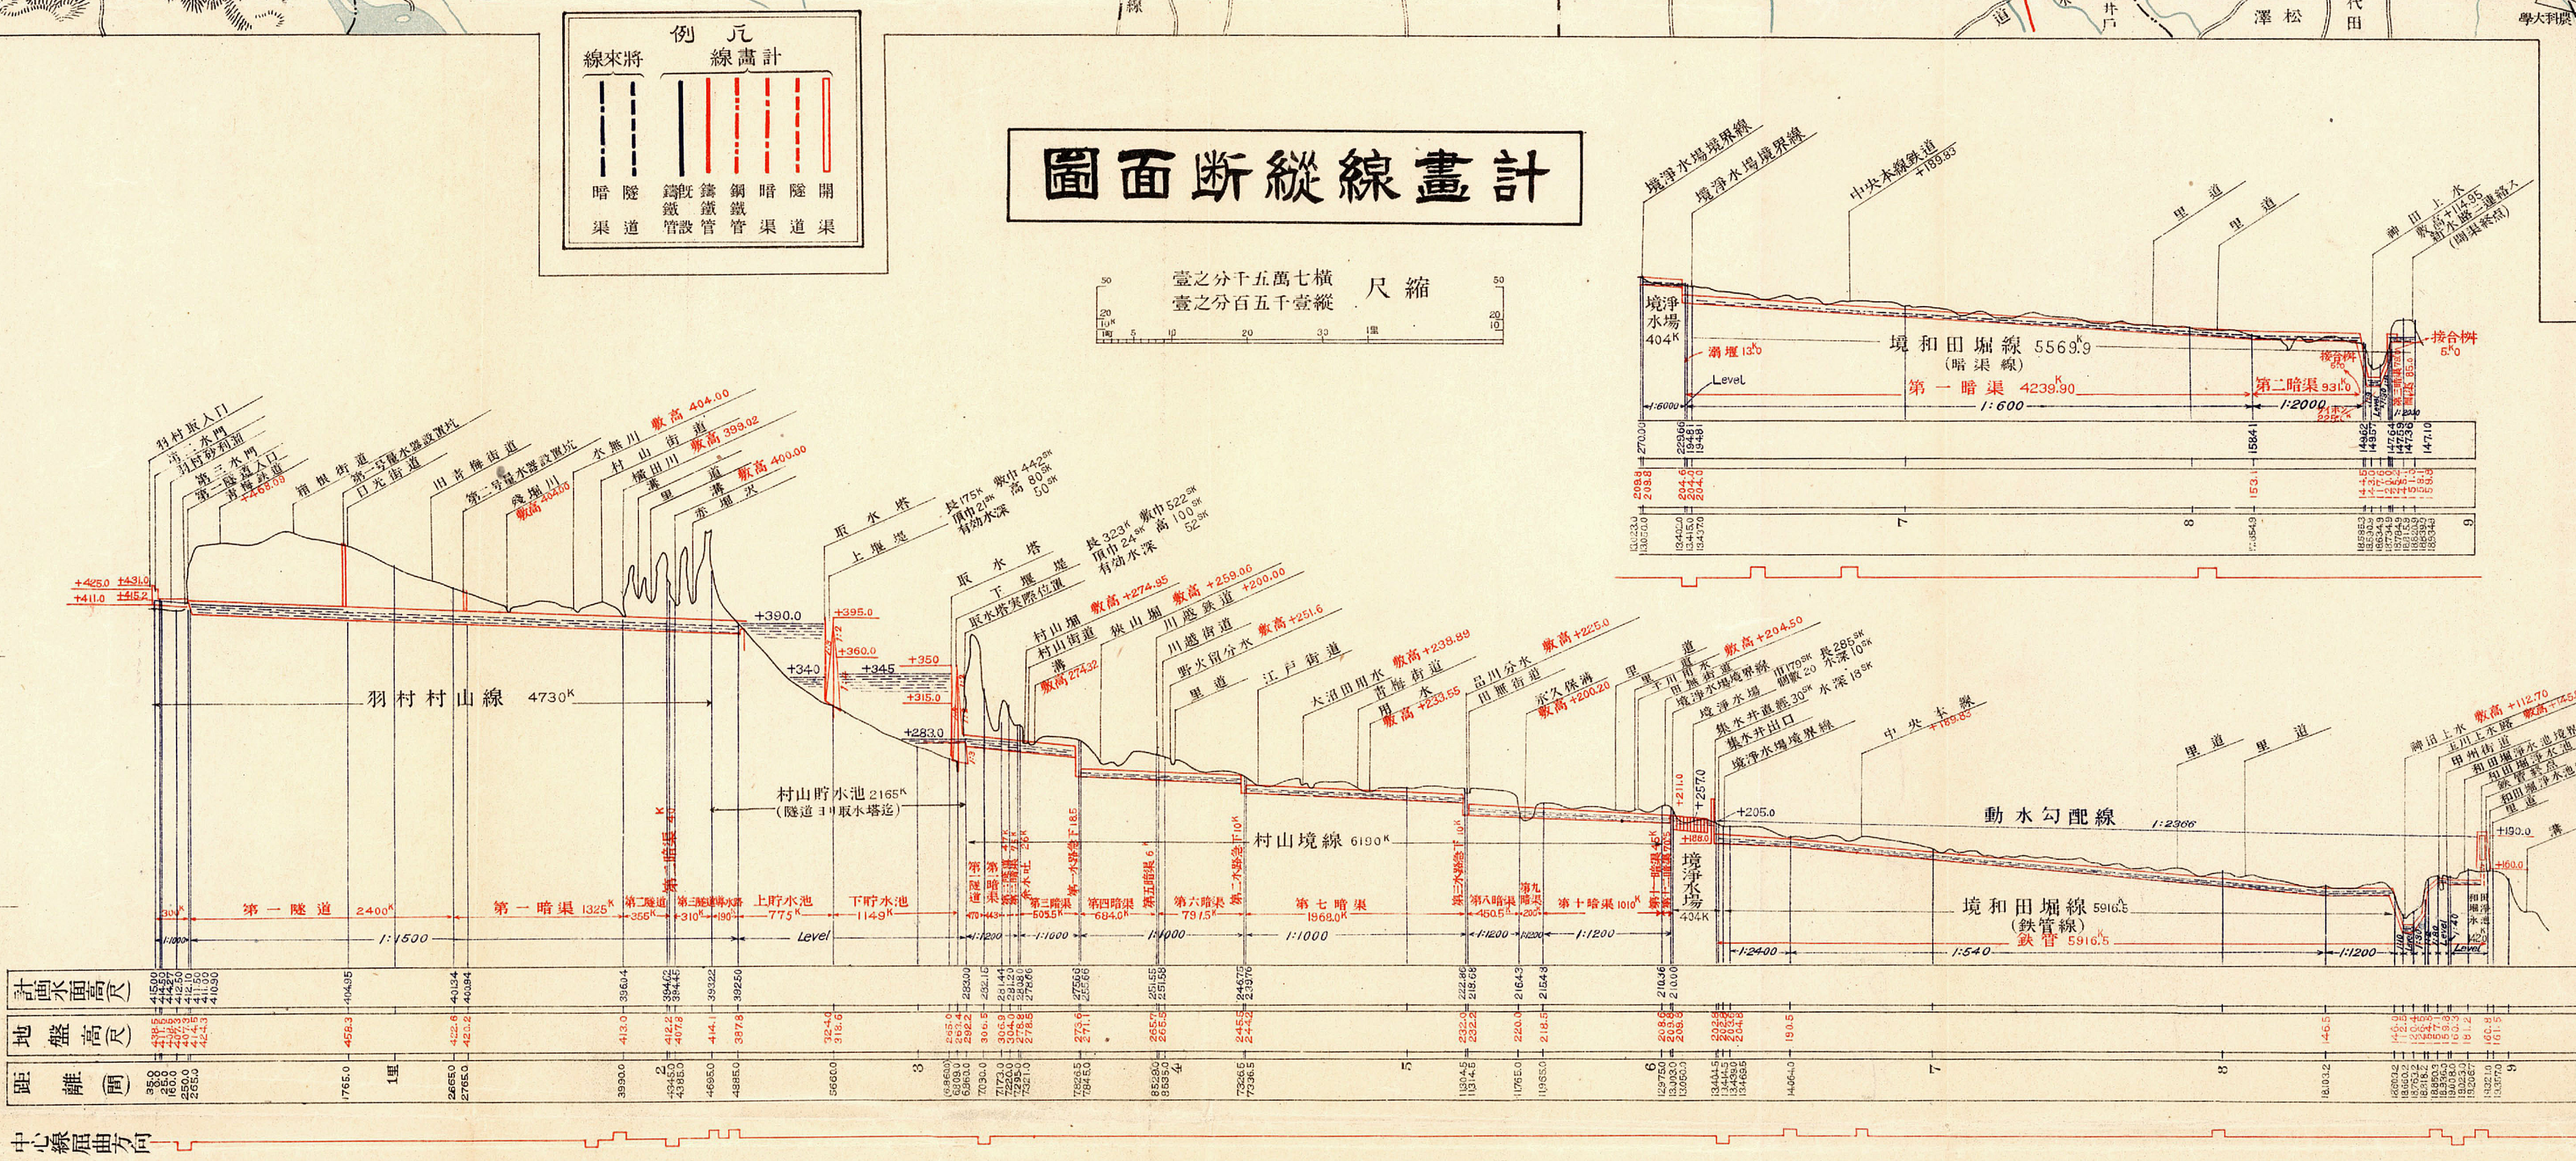

東京市上水道擴張工事概要

(大正十二年三月)

(二) 擴張設計

[illegible]

(三) 擴張事業年期及豫算

[illegible]