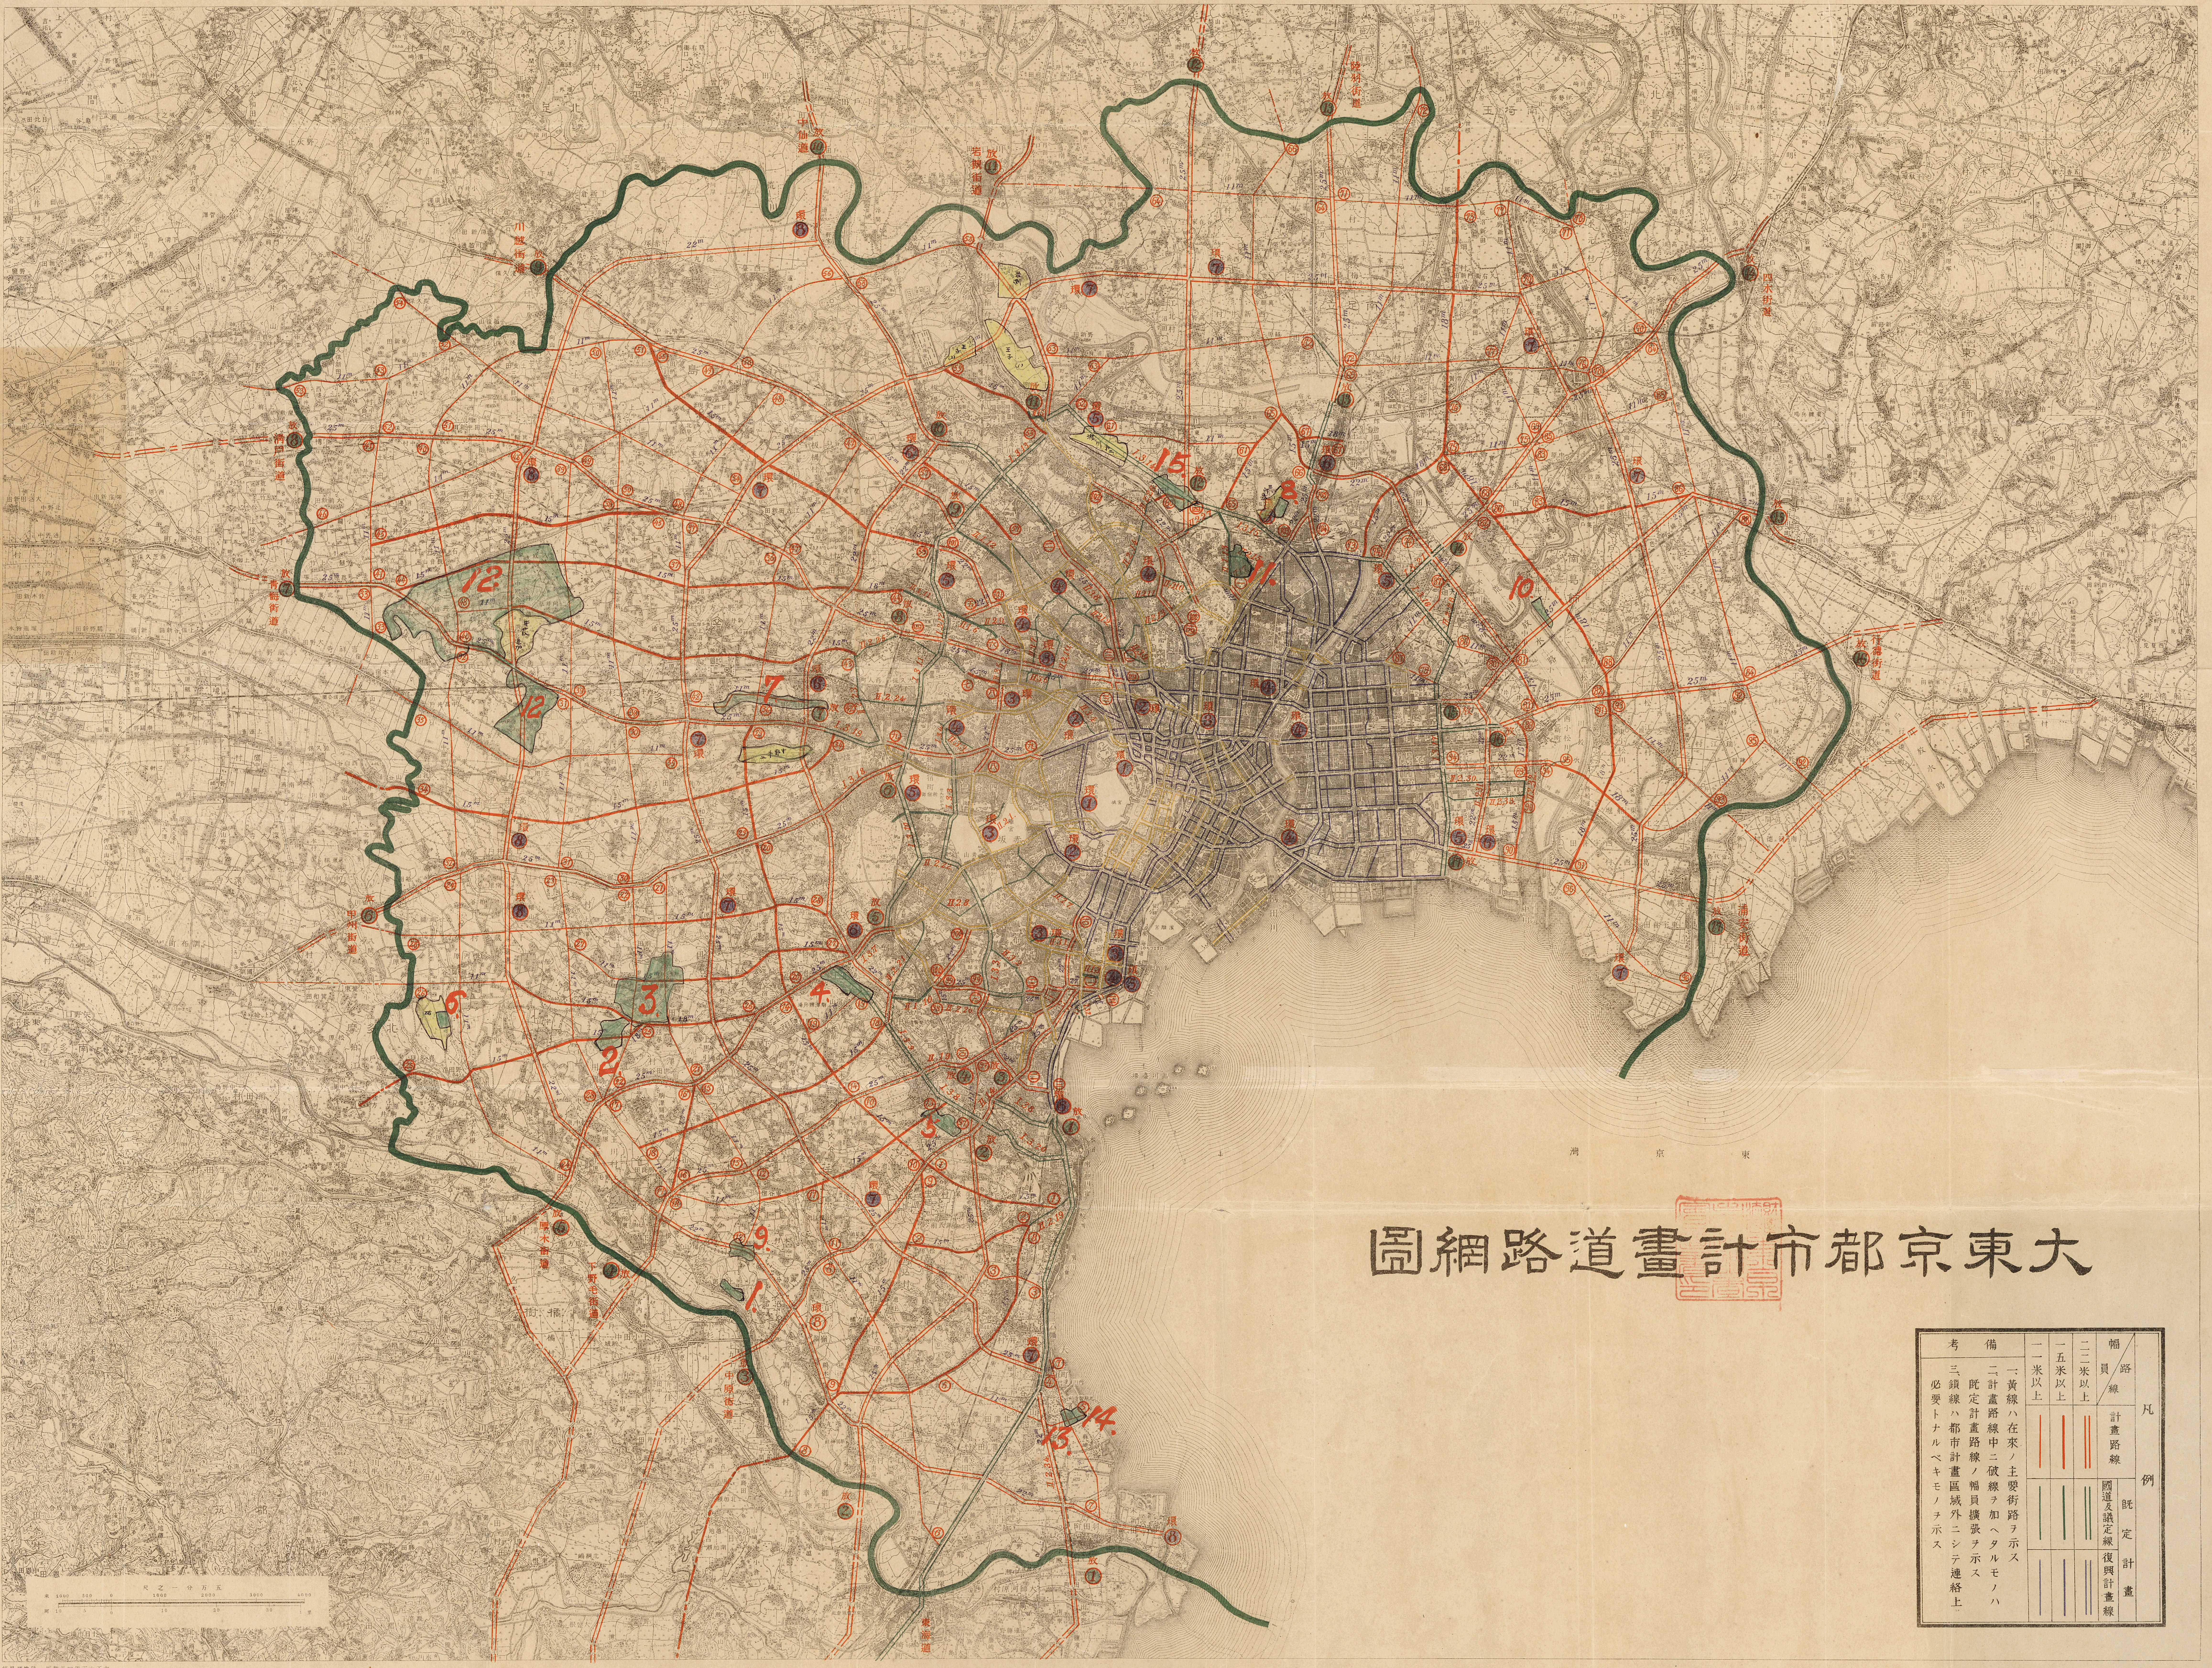
1
2
3
4
5
6
7
8
9
10
11
12
12
13
14
15
東京灣

大東京都市計畫道路網圖

凡例

幅員＼路線	計畫路線	既定計畫 國道及議定線	既定計畫 復興計畫線
二二米以上	‖	‖	‖
一五米以上	｜	｜	｜
一一米以上	｜	｜	｜

備考

一、黄線ハ在來ノ主要街路ヲ示ス

二、計畫路線中ニ破線ヲ加ヘタルモノハ既定計畫路線ノ幅員擴張ヲ示ス

三、鎖線ハ都市計畫區域外ニシテ連絡上必要トナルベキモノヲ示ス

五万分一之尺

米 1000 500 0 1000 2000 3000 4000

町 10 5 0 10 20 30 1里

復興局調製

大正十五年四月製版　陸地測量部

一　番号対　出番号

大東京地域内土地區劃整理一覧表。

大正十五年四月一日現在　復興局建築部

	地區名	整理	面積（坪）民有地	面積（坪）國有地	面積（坪）計	國有地百分率	整理費 工事費	整理費 其他費用	整理費 計
1	調布村	前	一五、二九七、	二、二九九、	一七、四九六、	一二、六	五二、五八九、円	二、九一一、円	五五、五〇〇、円
		后	一六、三八八、	二、四八二、	一八、八七〇、	一三、二			
2	世ヶ谷第一	前	九七、〇〇五、	五、九九六、	一〇三、〇〇一、	五、八	三四、〇〇〇、	三、三〇〇、	三七、三〇〇、
		后	九一、五〇〇、	一六、四二五、	一〇七、九二五、	一五、二			
3	同　第二	前	二九九、四六六、	一九、九七五、	三一九、四四一、	六、三	一一九、二〇〇、	九、三〇〇、	一二八、五〇〇、
		后	二七九、〇八九、	四五、四五九、	三二四、五四八、	一四、〇			
4	目黒小川柳町	前	九七、一五六、	九、一〇五、	一〇六、二六一、	八、六	五五、〇五六、	九、〇六六、	六四、一二二、
		后	九一、五八七、	二八、六四四、	一二〇、二三一、	二三、八			
5	大崎町桐ヶ谷	前	九三、九一七、	四、九一三、	九八、八三〇、	五、〇	七二、〇〇〇、	一二、二〇〇、	八四、二〇〇、
		后	八九、八六三、	一三、九〇七、	一〇三、七七〇、	一三、三			
6	砧村喜多見	前	五五、一二〇、	一、八八〇、	五七、〇〇〇、	三、三	九二、〇〇〇、	三〇、一〇〇、	一二二、一〇〇、
		后	五六、三〇六、	八、〇三四、	六四、三四〇、	一二、五			
7	中野町第一	前	九一、四六八、	一一、一二二、	一〇二、五九〇、	一〇、八	二七〇、〇〇〇、	三〇、〇〇〇、	三〇〇、〇〇〇、
		后	八〇、二五八、	二七、三八六、	一〇七、六四四、	二五、四			
8	南千住町若宮	前	二三、六〇〇、	一、六四〇、	二五、二四〇、	六、六	二三、一五六、	六、八四三、	二九、九九九、
		后	一九、九五〇、	五、三一〇、	二五、二六〇、	二一、〇			
9	玉川村	前	四八、九一二、	三、九六一、	五二、八七三、	七、五	一一一、五五五、	五、四四五、	一一七、〇〇〇、
		后	四三、七二三、	一一、〇六三、	五四、七八六、	二〇、二			
10	奥戸村上平井	前	一四、四一三、	八七三、	一五、二八六、	五、七	一九、七一九、	四〇二、	二〇、一二一、
		后	一四、六八二、	一、七〇八、	一六、三九〇、	一〇、四			
11	日暮里町	前	四二、六〇三、	三、四五二、	四六、〇五五、	七、五	一六〇、〇二〇、	一九、八八六、	一七九、九〇六、
		后	三四、三〇六、	一二、三六五、	四六、六七一、	二六、五			
12	井荻村	前	一九一二、六〇〇、	九七、〇〇〇、	二〇〇九、六〇〇、	四、八	四三五、六二五、円	六一、二九九、円	四九六、九一四、円
		后	一七五五、一〇〇、	二五四、五〇〇、	二、〇〇九、六〇〇、	一二、七			
13	大森町中富	前	一七、七七七、	二、一一七、	一九、八九四、	一〇、六	二八、六五二、	二、〇七六、	三〇、七二八、
		后	一六、七六八、	三、八六三、	二〇、六三一、	一八、七			
14	同　中島	前	一四、八四〇、	一、二九九、	一六、一三九、	八、〇	一〇九、九五八、	二、四七六、	一一二、四三四、
		后	一五、〇二一、	二、六七八、	一七、六九九、	一五、一			
15	瀧ノ川第一	前	七四、一三〇、	三、八三七、	七七、九六七、	四、九	五四、三五〇、	七、五〇〇、	六一、八五〇、
		后	六五、六三一、	一八、四〇六、	八四、〇三七、	二一、九			
	計	前	二八九八、三〇四、	一六九、三六九、	三〇六六、六七三、	五、五	一、六三七、八七〇、	二〇二、八〇四、	一、八四〇、六七四、
		后	二六七〇、一七二、	四五二、二三〇、	三一二二、四〇二、	一四、五			

（備考）

一、地區總數　一五地區

二、總面積　三〇六六、六七三、坪

三、總費用　一八四〇、六七四円

四、坪當費用　〇円六三五（工事費〇、五六五　其他〇、〇七〇）

五、民有地減歩率　七分八厘

六、國有地百分率　整理前　五分五厘
　　同　后　一割四分五厘

🟩 認可地區

🟨 設立準備中